
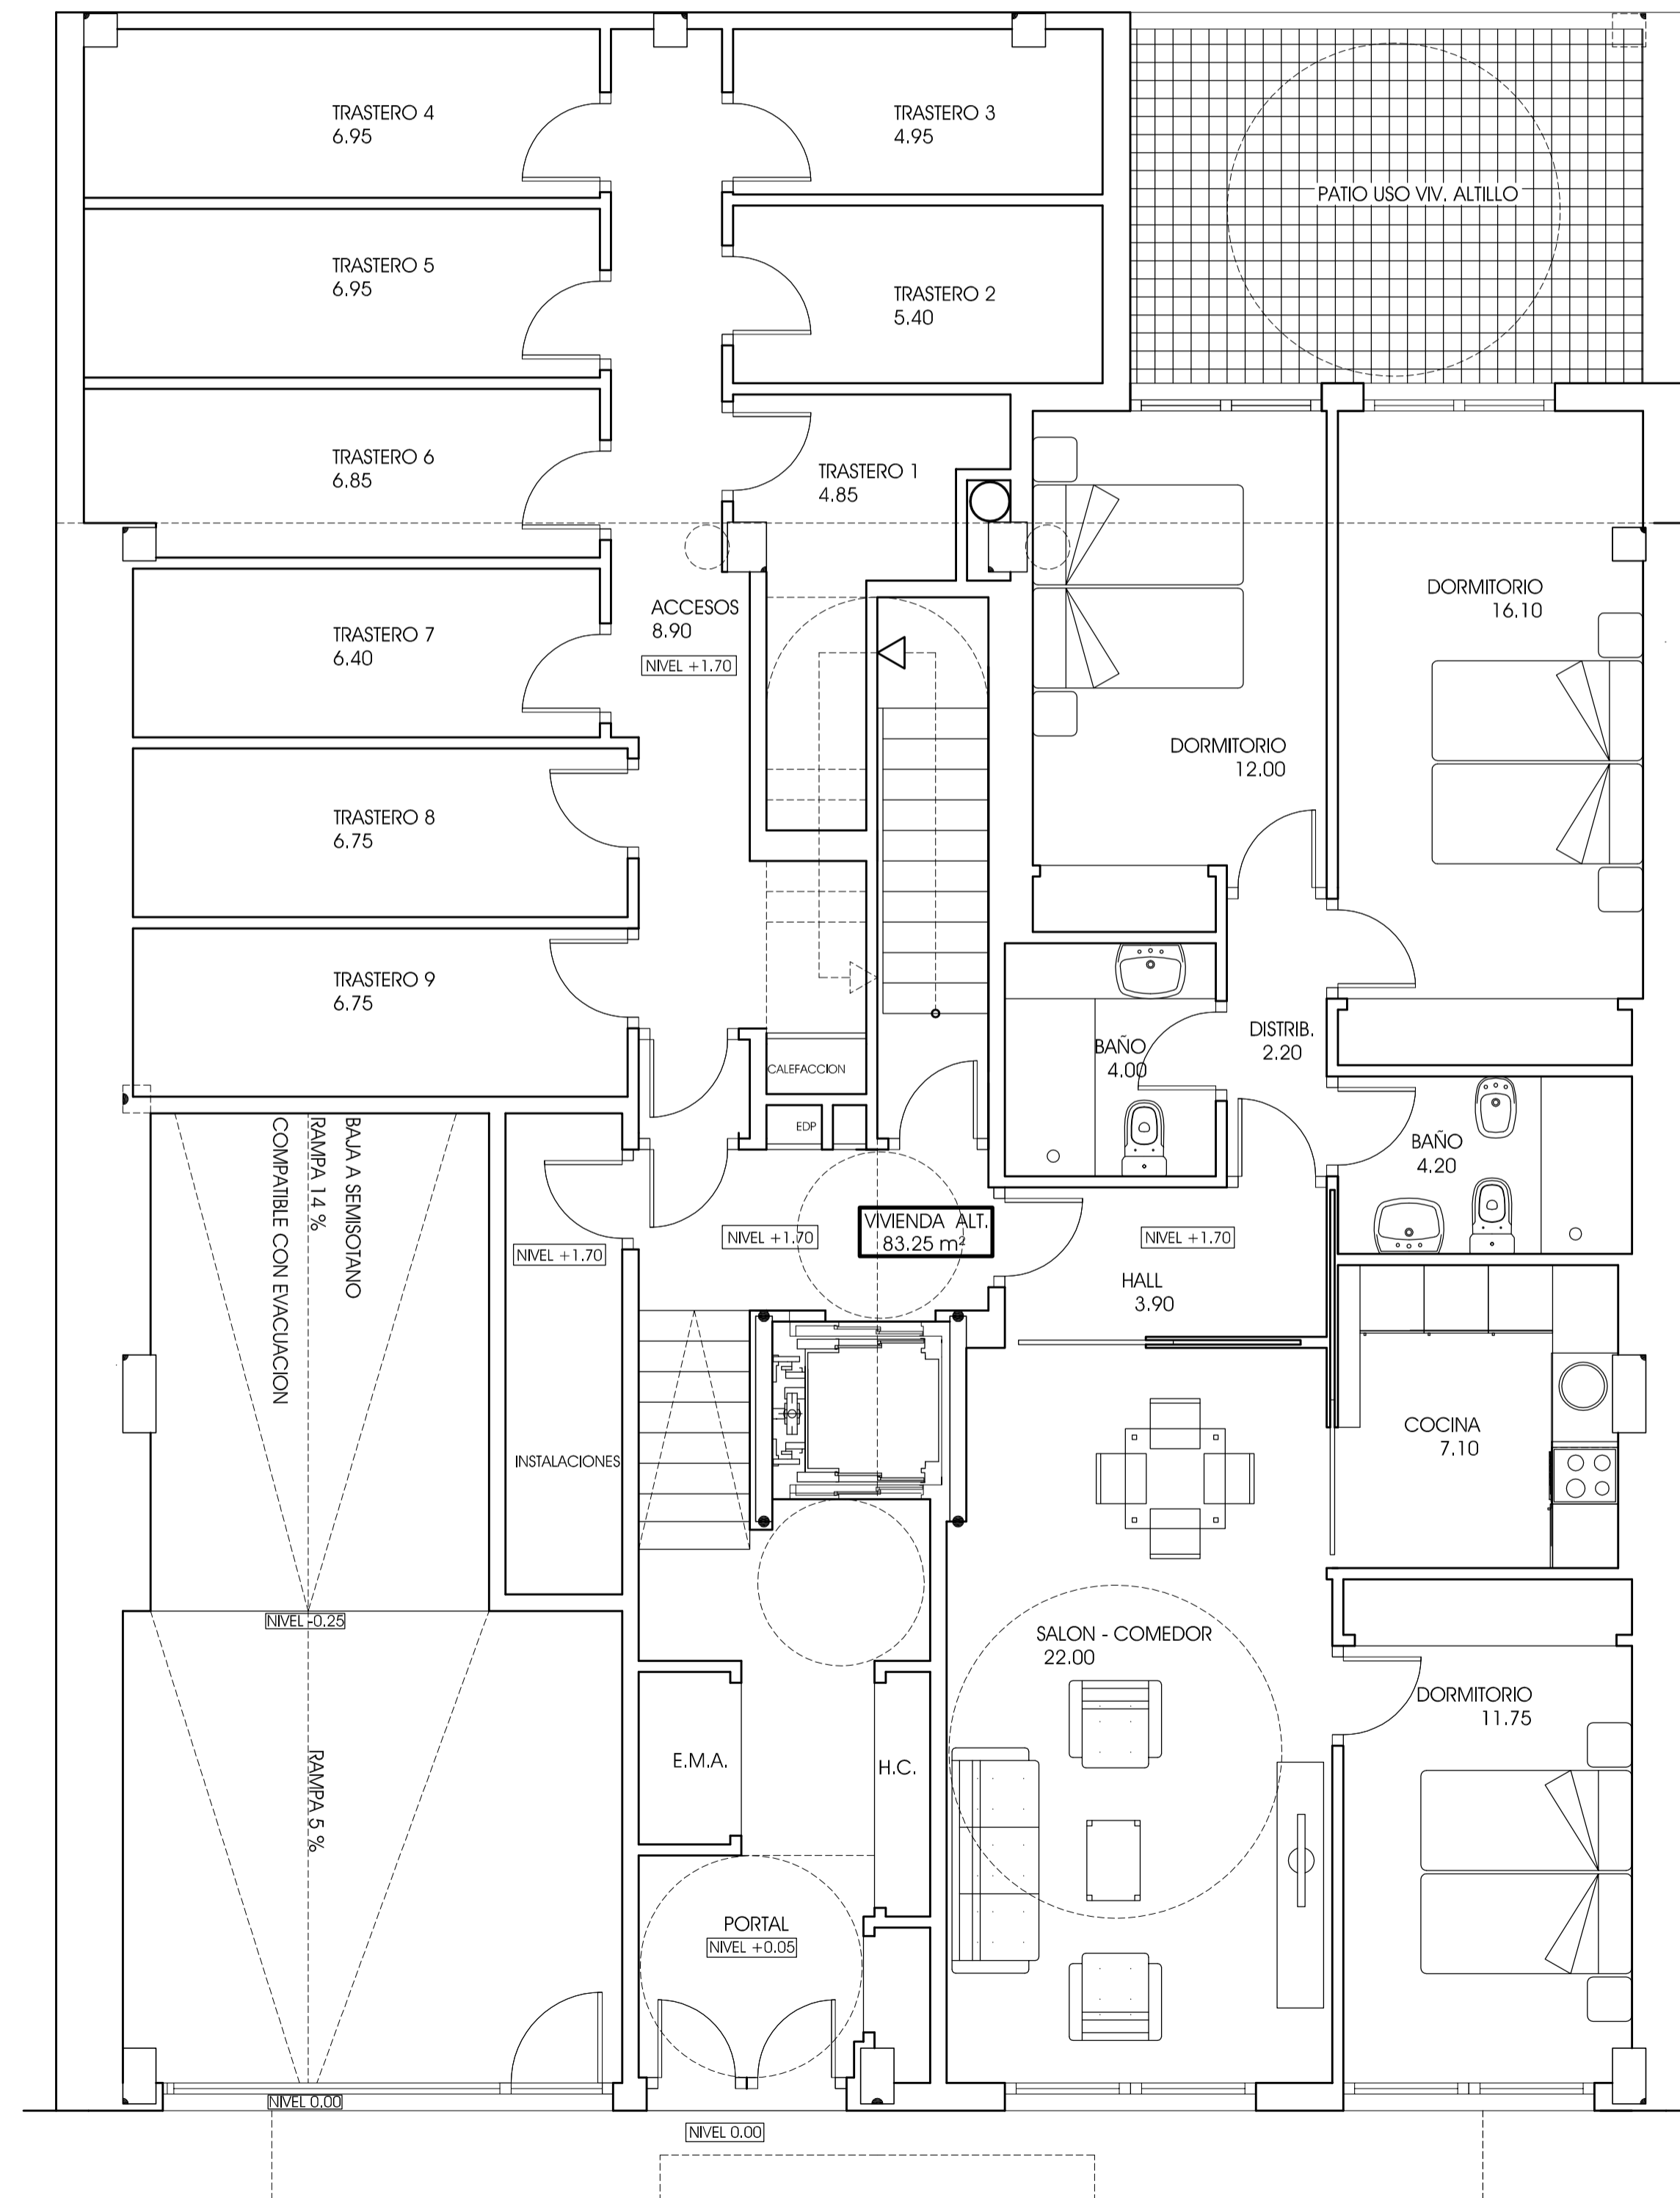


VIVIENDAS		NUM. UDS.	SUP. UTIL	SUP. UTIL/TIPO	SUP. CONST.	S. CONT/TIPO	P. P. SS. CC.	SUP/CONST/VIV.	SUP. CONST. TOTAL
PATILLO	1	83,25	83,25	100,43	100,43	12,20403025	112,6340303	112,6340303	
P1 TIPO A	1	79,25	79,25	97,95	97,95	11,90266617	109,8526662	109,8526662	
P1 TIPO B	1	79,25	79,25	97,95	97,95	11,90266617	109,8526662	109,8526662	
P234 TIPO C	3	82,55	247,65	97,60	292,80	11,86013494	109,4601349	328,3804048	
P234 TIPO D	3	82,55	247,65	97,60	292,80	11,86013494	109,4601349	328,3804048	
PATICO E	1	63,75	63,75	71,10	71,10	8,639913878	79,73991388	79,73991388	
PATICO F	1	63,75	63,75	71,10	71,10	8,639913878	79,73991388	79,73991388	
TOTAL UDS.	11		864,55		124,45		1024,13	1148,58	

PLANTA		NUM. UDS.	SUP. UTIL	S. CONSTR	SUP. CONST. TOTAL
S.SOT-GARAJE	1		193,26	222,24	222,24
S.SOT-INSTALAC.	1		8,90	9,20	9,20
ALT-TRASTEROS	1		64,75	79,78	79,78
TOTAL UTIL			266,91	311,22	311,22

TOTAL CONSTR. EDIFICIO		SUP. CONST. GAR-TRA	TOTAL CONSTR. EDIFICIO
		311,22	1459,80

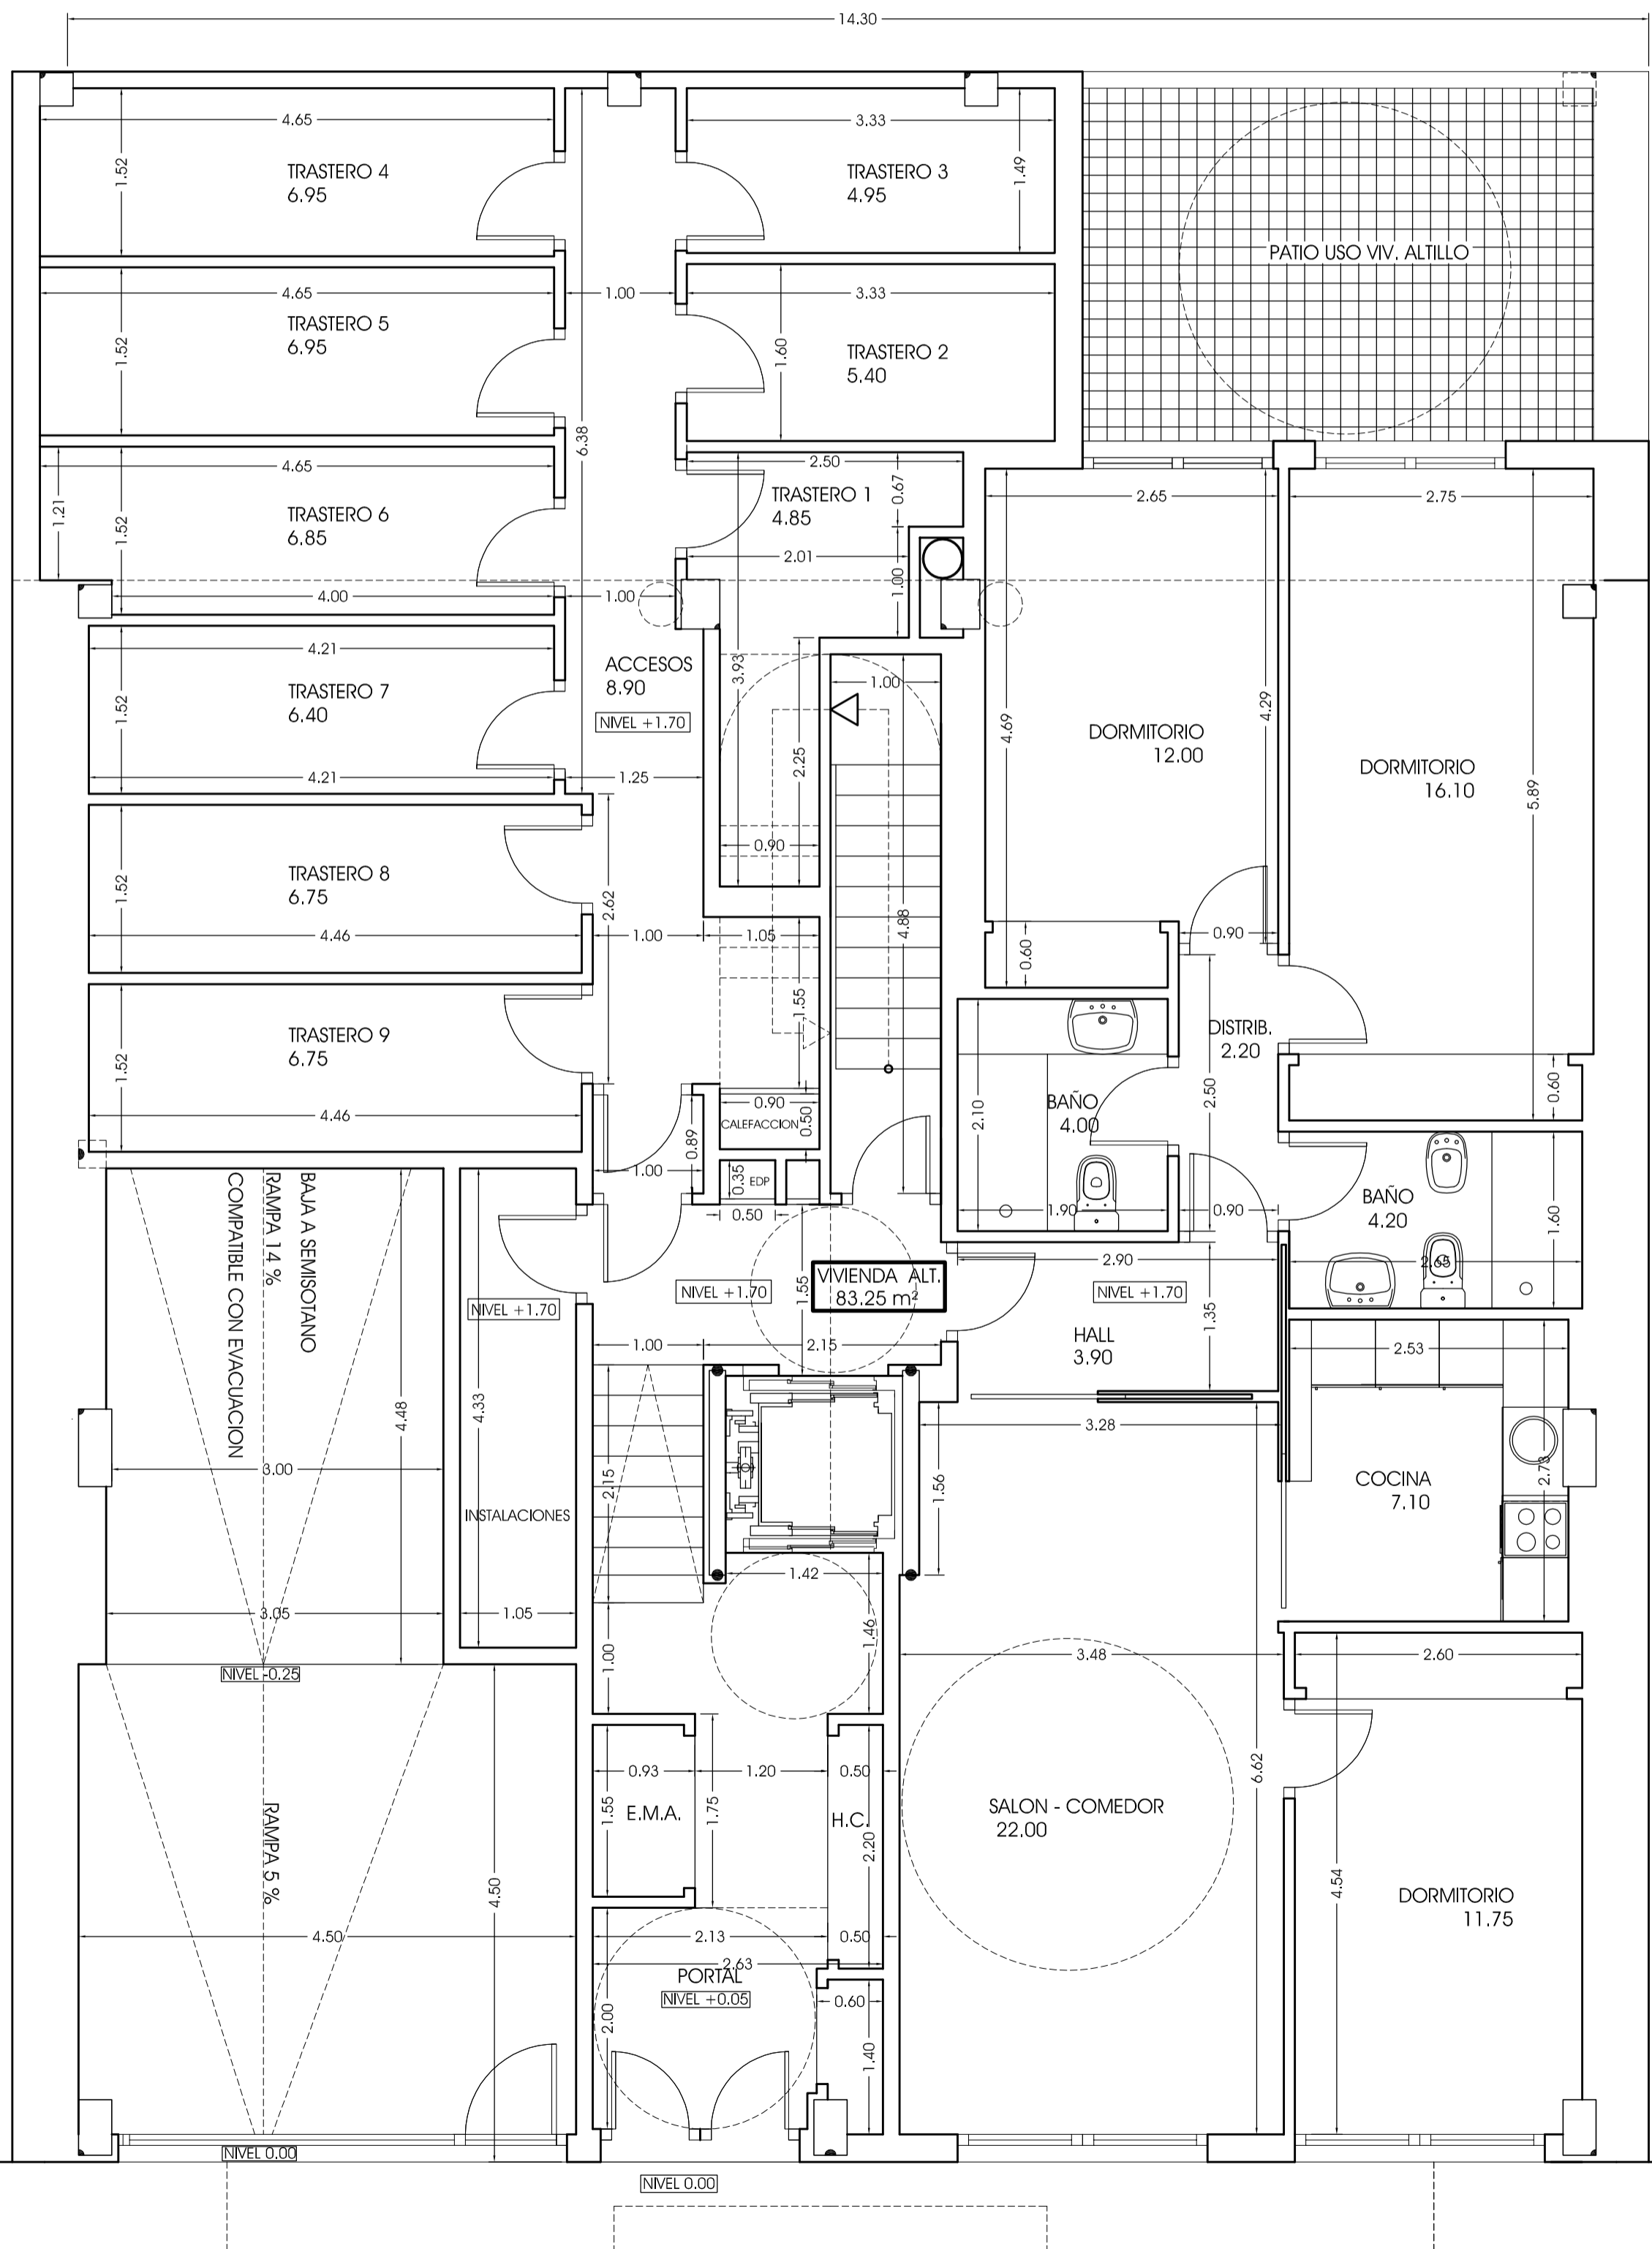

PLANTA BAJA-ALTILLO - Cotas

PLANTA BAJA-ALTILLO - Mobiliario

leyendas

antonio carroquino izagirre
arquitecto

c/ maria banquero nº 5 bajo 33201 gijón (principado de asturias)
tel/ fax 34 985349652 email: carroquino@carroquino.com www.carroquino.com

fase: **BÁSICO Y EJECUCIÓN** proyecto: **DE EDIFICIO PARA VIVIENDAS, TRASTEROS Y GARAJES**

localización: **C/ EZCURDIA 7-9** expediente: **P004-16**

situación: **GUON** fecha: **JULIO 2017**

plano: **PLANTA BAJA - ALTILLO** plano nº: **04**

contenido: **COTAS - SUPERFICIES-MOBILIARIO** escala: **1/50**

propietario: **CONSTRUCCIONES VEGALPA S.L.**